




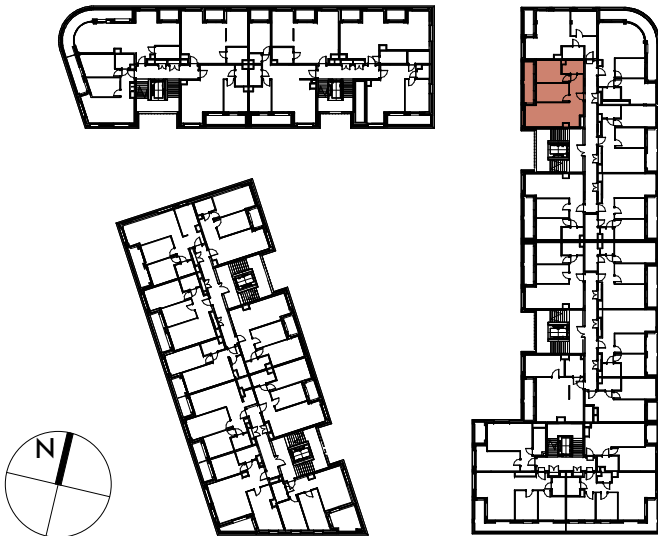

WIZUALIZACJA PROJEKTU

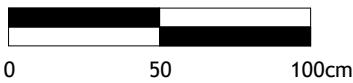

BUDYNEK B1.1 | RZUT PIĘTRA 03

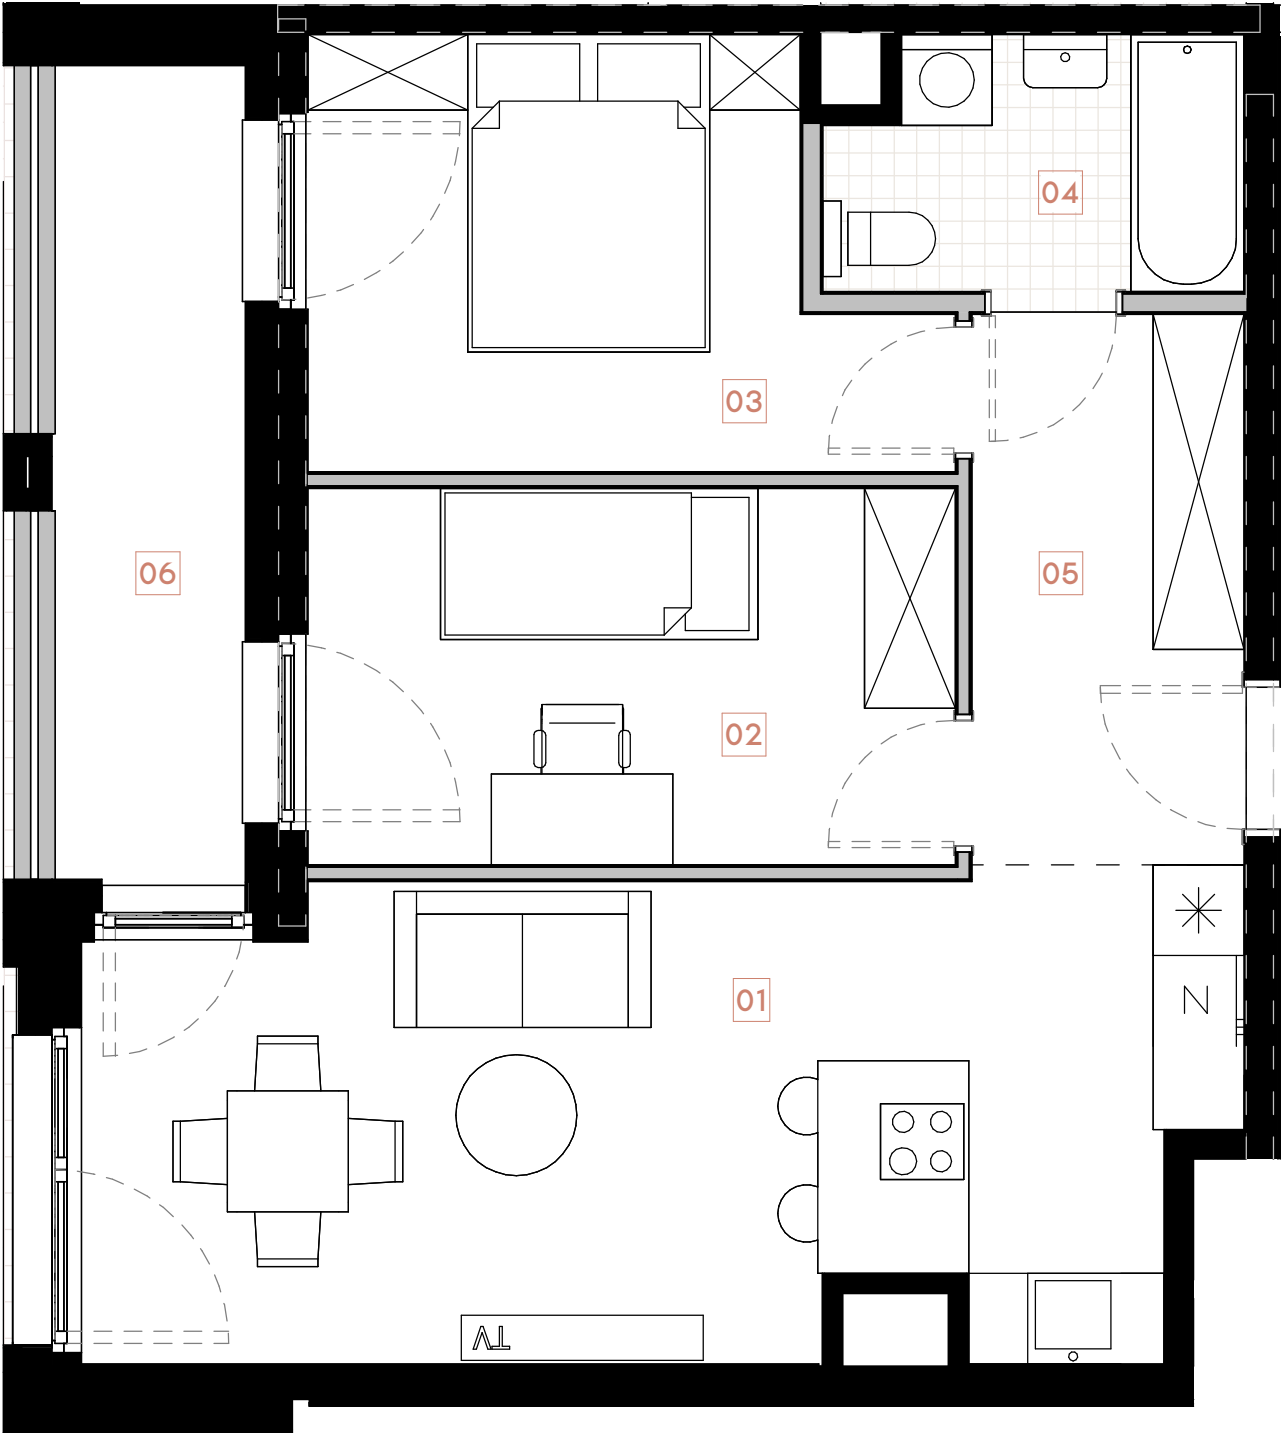

--- Lokalne obniżenie (belka konstrukcyjna)
--- Ściany działowe, rozbieralne

RZUT LOKALU 11

BIURO SPRZEDAŻY: ul. Narutowicza 1, 33-100 Tarnów KONTAKT:  sprzedaz@browarytarnowskie.pl  +48 789 70 80 70

Uwagi:
Powierzchnia użytkowa pomieszczeń podana jest zgodnie z rozporządzeniem Ministra Rozwoju w sprawie szczegółowego zakresu i formy projektu budowlanego z dnia 11 września 2020r. (Dz. U. z 2020r. poz. 1609) oraz zgodnie z PN-ISO 9836:2022-07. Wymiary i powierzchnie lokali w dalszym etapie projektowania mogą ulec nieznacznym zmianom. Podane wymiary są wymiarami w świetle pionowych przegród (ścian) w stanie surowym. Urządzenia elektryczne (nie dotyczy grzejników), sanitarne, meble i drzwi wewnętrzne nie stanowią wyposażenia lokali, a ich rozmieszczenie jest przykładowe. Przedstawione plany mają charakter wyłącznie informacyjny i nie stanowią oferty w rozumieniu Kodeksu Cywilnego. Projekt chroniony prawem autorskim.

Nr	Pomieszczenie	Metraż
01	Pok. dzienny / aneks kuch.	22,75m ²
02	Sypialnia	10,66m ²
03	Sypialnia	10,47m ²
04	Łazienka	4,42m ²
05	Hol	6,55m ²

Powierzchnia użytkowa 54,85m²

06 Loggia 6,96m²