





WIZUALIZACJA PROJEKTU

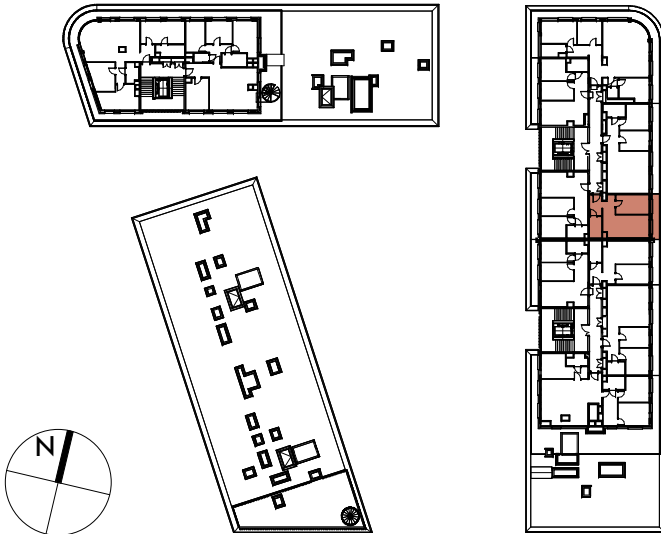

BUDYNEK B1.1 | RZUT PIĘTRA 07

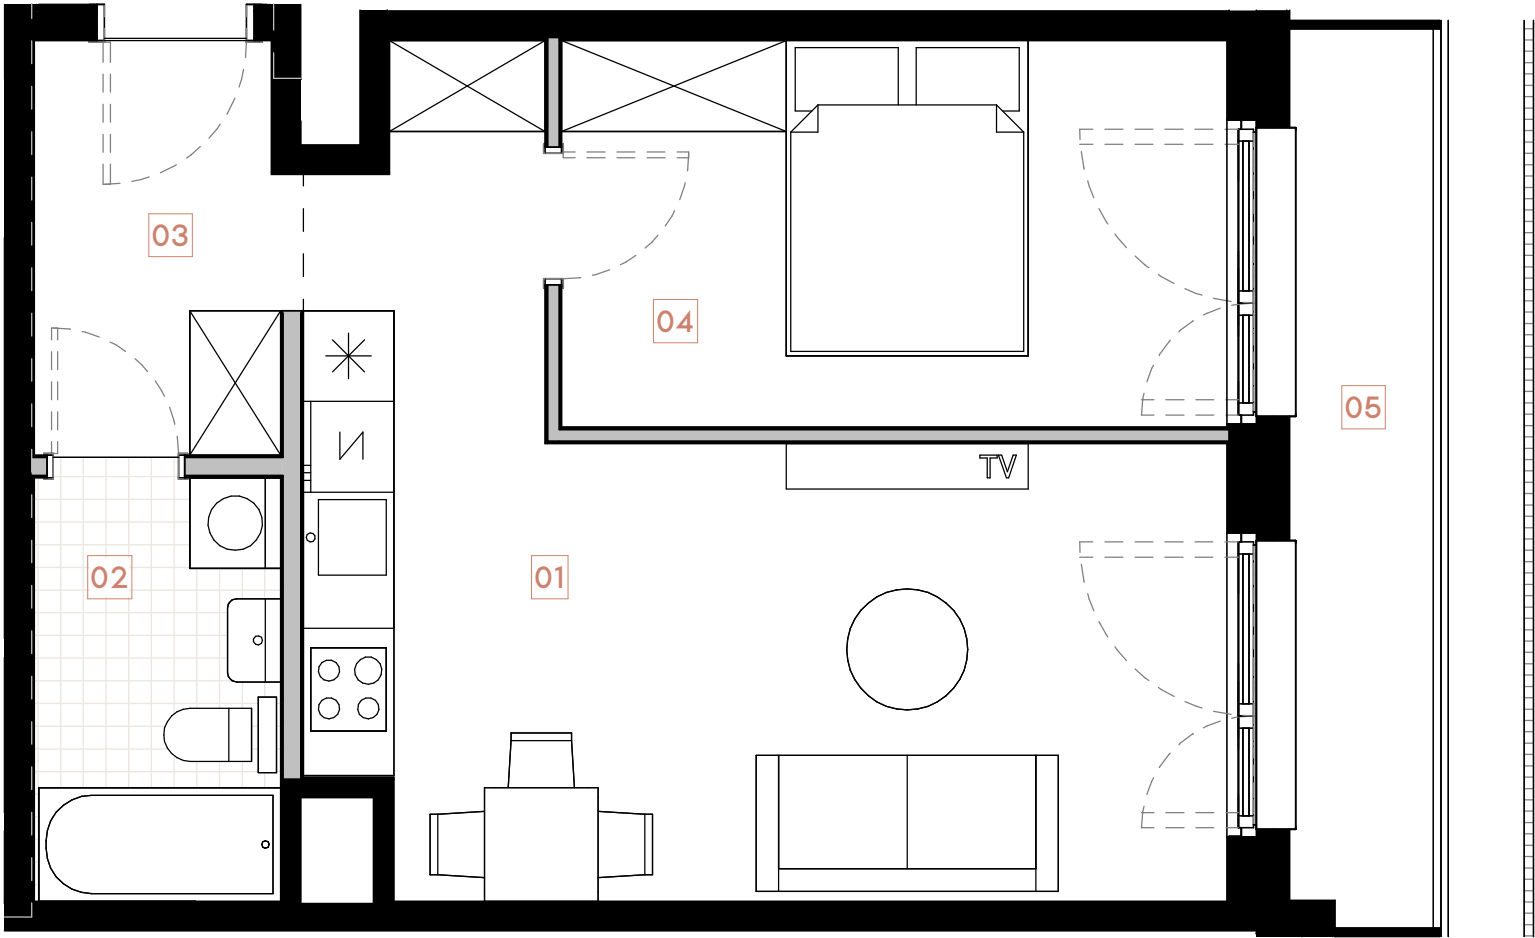

RZUT LOKALU 38

BIURO SPRZEDAŻY:

ul. Narutowicza 1, 33-100 Tarnów

KONTAKT:

 sprzedaz@browarytarnowskie.pl

 +48 789 70 80 70

Uwagi:
Powierzchnia użytkowa pomieszczeń podana jest zgodnie z rozporządzeniem Ministra Rozwoju w sprawie szczegółowego zakresu i formy projektu budowlanego z dnia 11 września 2020r. (Dz. U. z 2020r. poz. 1609) oraz zgodnie z PN-ISO 9836:2022-07. Wymiary i powierzchnie lokali w dalszym etapie projektowania mogą ulec nieznacznym zmianom. Podane wymiary są wymiarami w świetle pionowych przegród (ścian) w stanie surowym. Urządzenia elektryczne (nie dotyczy grzejników), sanitarne, meble i drzwi wewnętrzne nie stanowią wyposażenia lokali, a ich rozmieszczenie jest przykładowe. Przedstawione plany mają charakter wyłącznie informacyjny i nie stanowią oferty w rozumieniu Kodeksu Cywilnego. Projekt chroniony prawem autorskim.

Nr	Pomieszczenie	Metraż
01	Pok. dzienny / aneks kuch.	21,75m ²
02	Łazienka	4,56m ²
03	Hol	4,55m ²
04	Sypialnia	11,24m ²
Powierzchnia użytkowa		42,10m ²
05	Taras	5,90m ²