






WIZUALIZACJA PROJEKTU

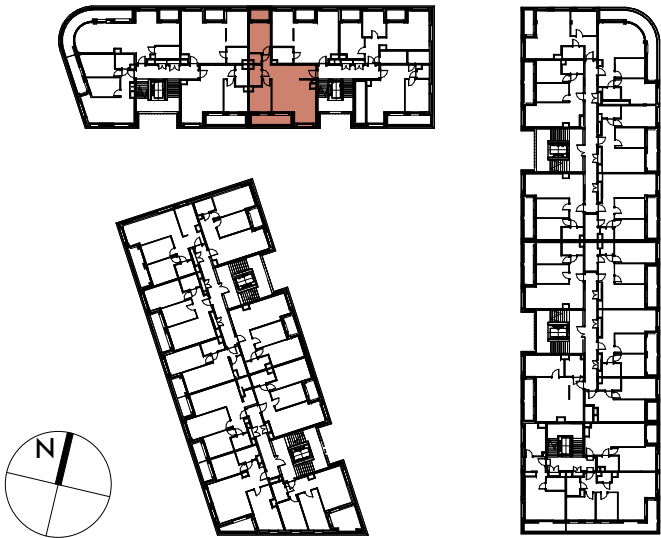

BUDYNEK B1.2 | RZUT PIĘTRA 05

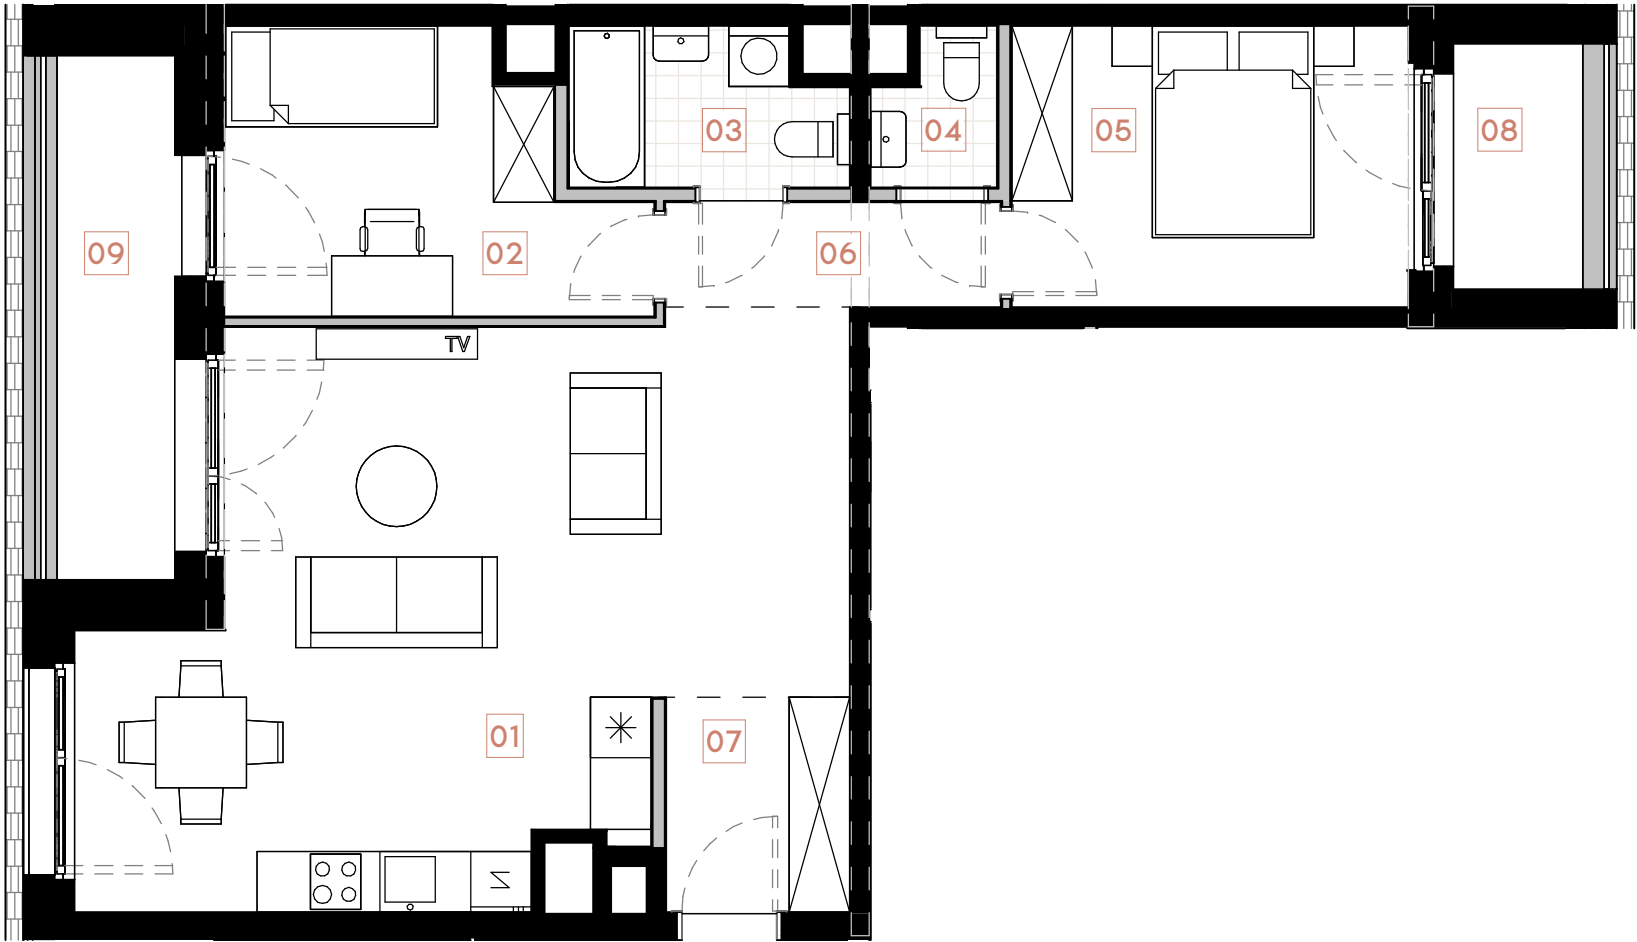

RZUT LOKALU 46

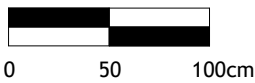

--- Lokalne obniżenie (belka konstrukcyjna)
--- Ściany działowe, rozbieralne

BIURO SPRZEDAŻY: ul. Narutowicza 1, 33-100 Tarnów

KONTAKT:  sprzedaz@browarytarnowskie.pl

 +48 789 70 80 70

Uwagi:
Powierzchnia użytkowa pomieszczeń podana jest zgodnie z rozporządzeniem Ministra Rozwoju w sprawie szczegółowego zakresu i formy projektu budowlanego z dnia 11 września 2020r. (Dz. U. z 2020r. poz. 1609) oraz zgodnie z PN-ISO 9836:2022-07. Wymiary i powierzchnie lokali w dalszym etapie projektowania mogą ulec nieznacznym zmianom. Podane wymiary są wymiarami w świetle pionowych przegród (ścian) w stanie surowym. Urządzenia elektryczne (nie dotyczy grzejników), sanitarne, meble i drzwi wewnętrzne nie stanowią wyposażenia lokali, a ich rozmieszczenie jest przykładowe. Przedstawione plany mają charakter wyłącznie informacyjny i nie stanowią oferty w rozumieniu Kodeksu Cywilnego. Projekt chroniony prawem autorskim.

Nr	Pomieszczenie	Metraż
01	Pok. dzienny / aneks kuch.	35,36m ²
02	Sypialnia	10,13m ²
03	Łazienka	4,09m ²
04	WC	1,69m ²
05	Sypialnia	11,08m ²
06	Korytarz	3,46m ²
07	Hol	3,88m ²

Powierzchnia użytkowa 69,69m²

08	Loggia	6,23m ²
09	Loggia	3,19m ²