





WIZUALIZACJA PROJEKTU



BUDYNEK B1.3 | RZUT PIĘTRA 01

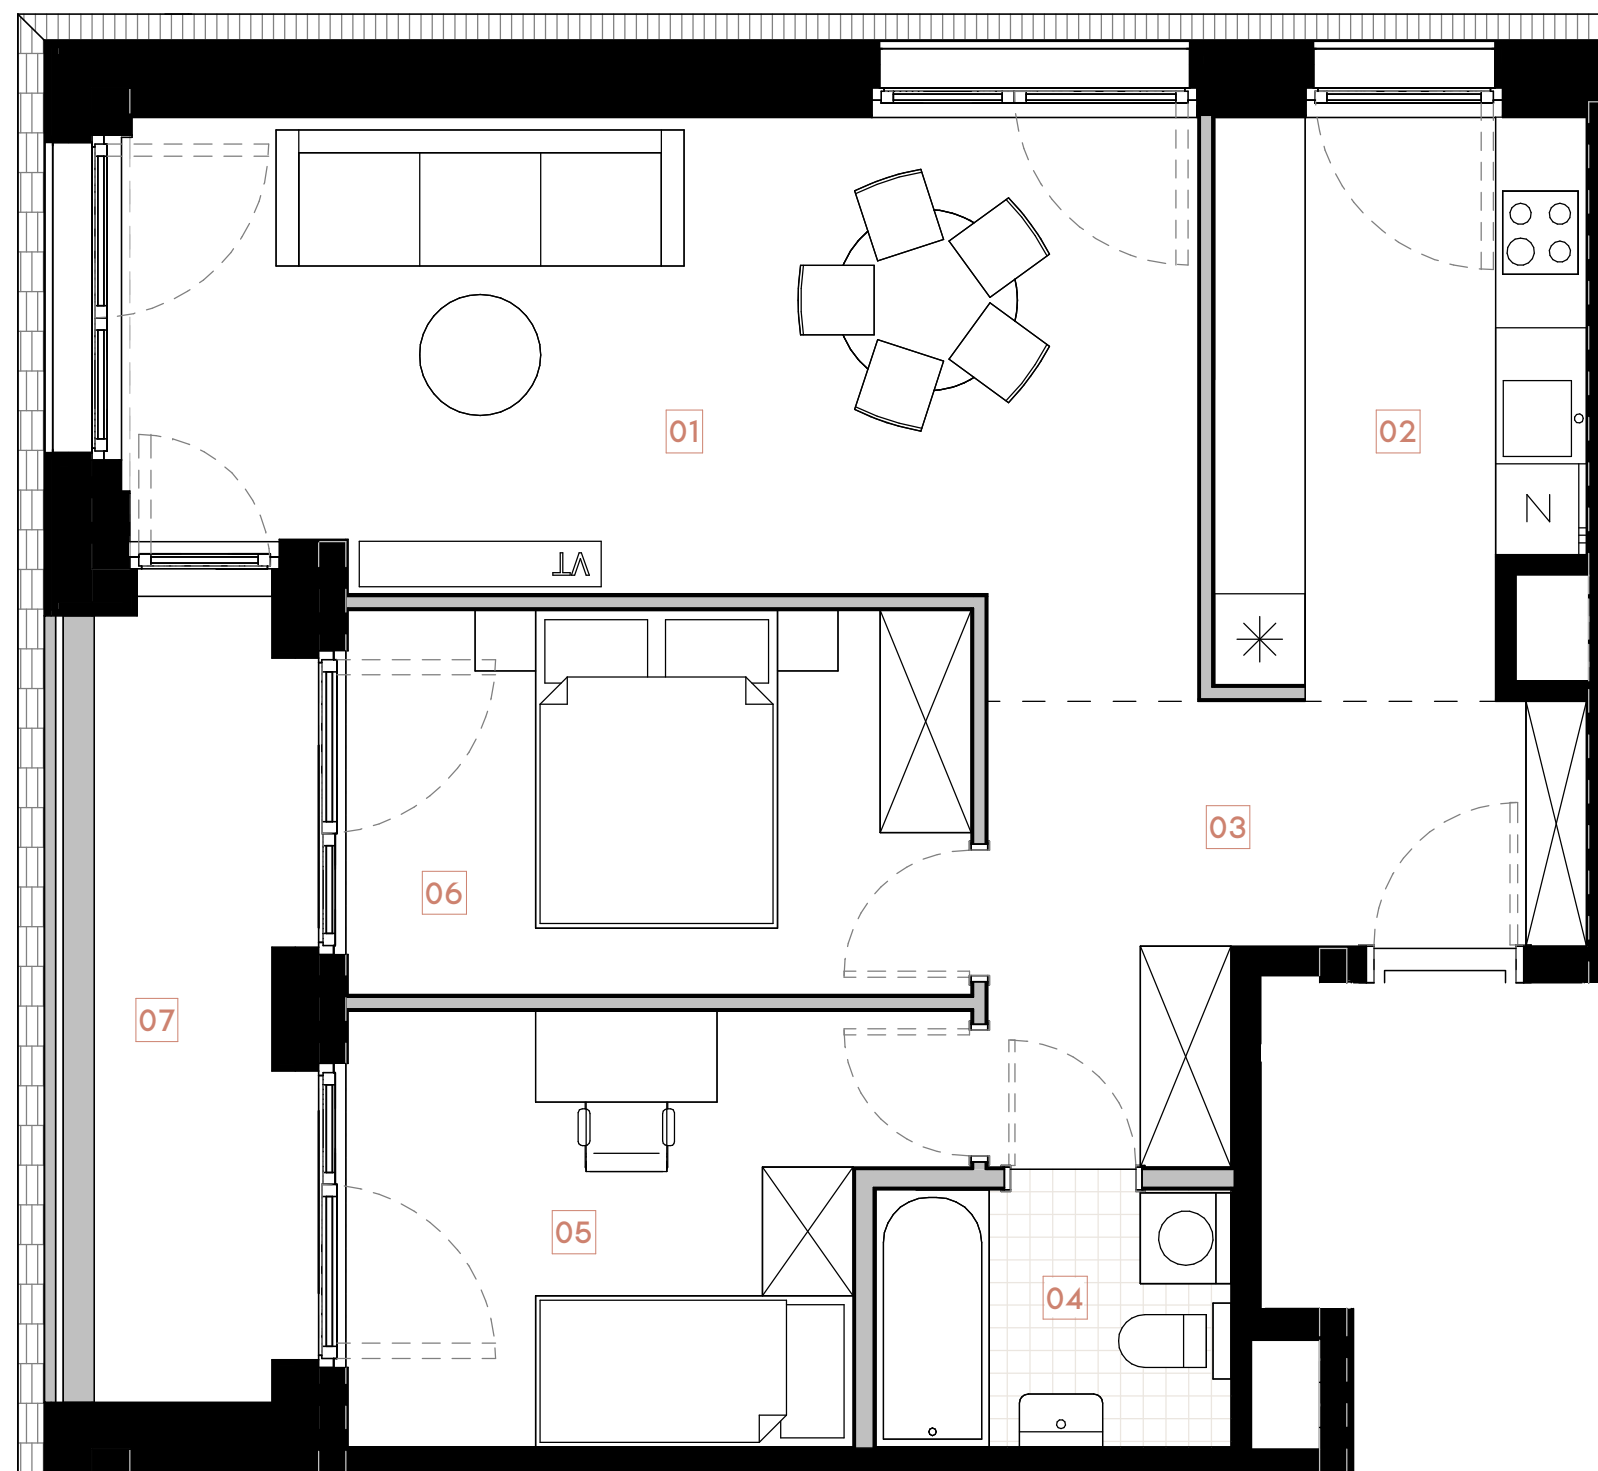

RZUT LOKALU 09

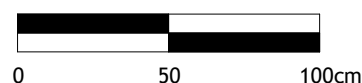

	Lokalne obniżenie (belka konstrukcyjna)
	Ściany działowe, rozbiegające

BIURO SPRZEDAŻY: ul. Narutowicza 1, 33-100 Tarnów

KONTAKT: sprzedaz@browarytarnowskie.pl

 +48 789 70 80 70

Uwagi:

Powierzchnia użytkowa pomieszczeń podana jest zgodnie z rozporządzeniem Ministra Rozwoju w sprawie szczegółowego zakresu i formy projektu budowlanego z dnia 11 września 2020r. (Dz. U. z 2020r. poz. 1609) oraz zgodnie z PN-ISO 9836:2022-07. Wymiary i powierzchnie lokali w dalszym etapie projektowania mogą ulec nieznacznym zmianom. Podane wymiary są wymiarami w świetle pionowych przegród (ścian) w stanie surowym. Urządzenia elektryczne (nie dotyczy grzejników), sanitarne, meble i drzwi wewnętrzne nie stanowią wyposażenia lokali, a ich rozmieszczenie jest przykładowe. Przedstawione plany mają charakter wyłącznie informacyjny i nie stanowią oferty w rozumieniu Kodeksu Cywilnego. Projekt chroniony prawem autorskim.

Nr	Pomieszczenie	Metraż
01	Pok. dzienny / aneks kuch.	22,85m ²
02	Kuchnia	8,85m ²
03	Hol	8,77m ²
04	Łazienka	3,99m ²
05	Sypialnia	10,42m ²
06	Sypialnia	10,46m ²

Powierzchnia użytkowa	65,34m²
------------------------------	---------------------------

07	Loggia	6,09m ²
----	--------	--------------------