




WIZUALIZACJA PROJEKTU



BUDYNEK B1.3 | RZUT PIĘTRA 05

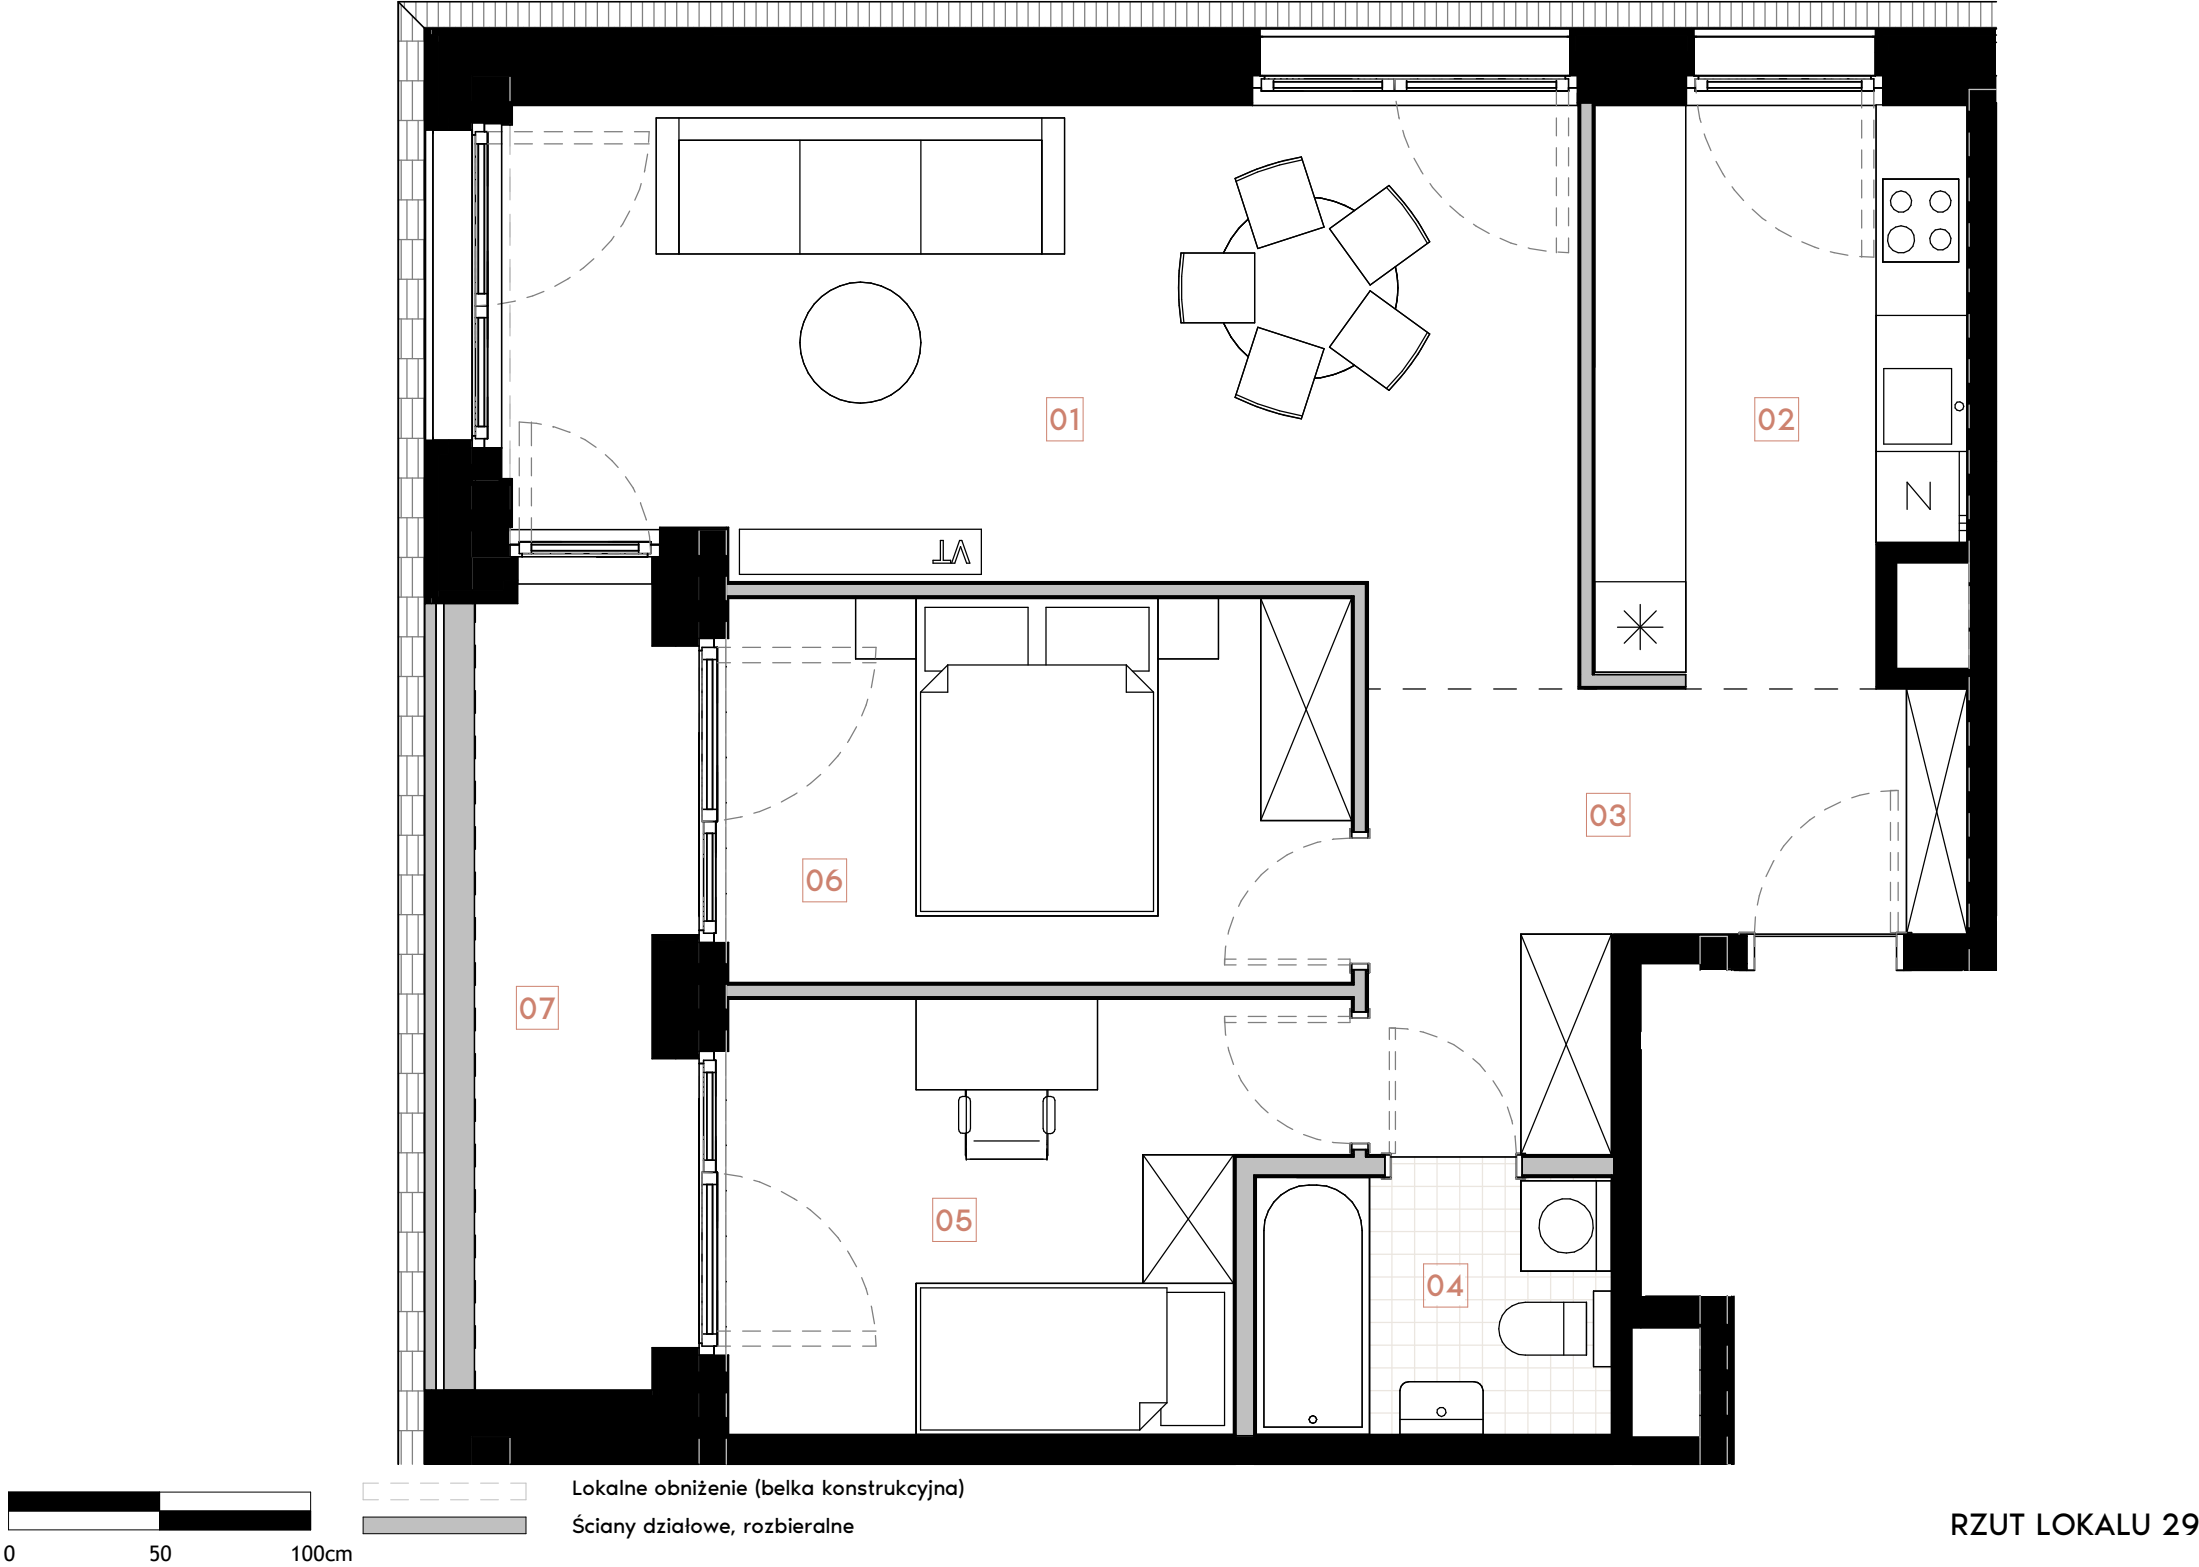

Nr	Pomieszczenie	Metraż
01	Pok.dzienny	22,85m ²
02	Kuchnia	8,85m ²
03	Hol	8,77m ²
04	Łazienka	3,99m ²
05	Sypialnia	10,42m ²
06	Sypialnia	10,46m ²

Powierzchnia użytkowa 65,34m²

07 Loggia 6,08m²

BIURO SPRZEDAŻY: ul. Narutowicza 1, 33-100 Tarnów KONTAKT:  sprzedaz@browarytarnowskie.pl  +48 789 70 80 70

Uwagi:
Powierzchnia użytkowa pomieszczeń podana jest zgodnie z rozporządzeniem Ministra Rozwoju w sprawie szczegółowego zakresu i formy projektu budowlanego z dnia 11 września 2020r. (Dz. U. z 2020r. poz. 1609) oraz zgodnie z PN-ISO 9836:2022-07. Wymiary i powierzchnie lokali w dalszym etapie projektowania mogą ulec nieznacznym zmianom. Podane wymiary są wymiarami w świetle pionowych przegród (ścian) w stanie surowym. Urządzenia elektryczne (nie dotyczy grzejników), sanitarne, meble i drzwi wewnętrzne nie stanowią wyposażenia lokali, a ich rozmieszczenie jest przykładowe. Przedstawione plany mają charakter wyłącznie informacyjny i nie stanowią oferty w rozumieniu Kodeksu Cywilnego. Projekt chroniony prawem autorskim.