



2 POKOJE

50,19 m²


OGRÓDEK




WIZUALIZACJA PROJEKTU



BUDYNEK B1.3 | RZUT PARTERU

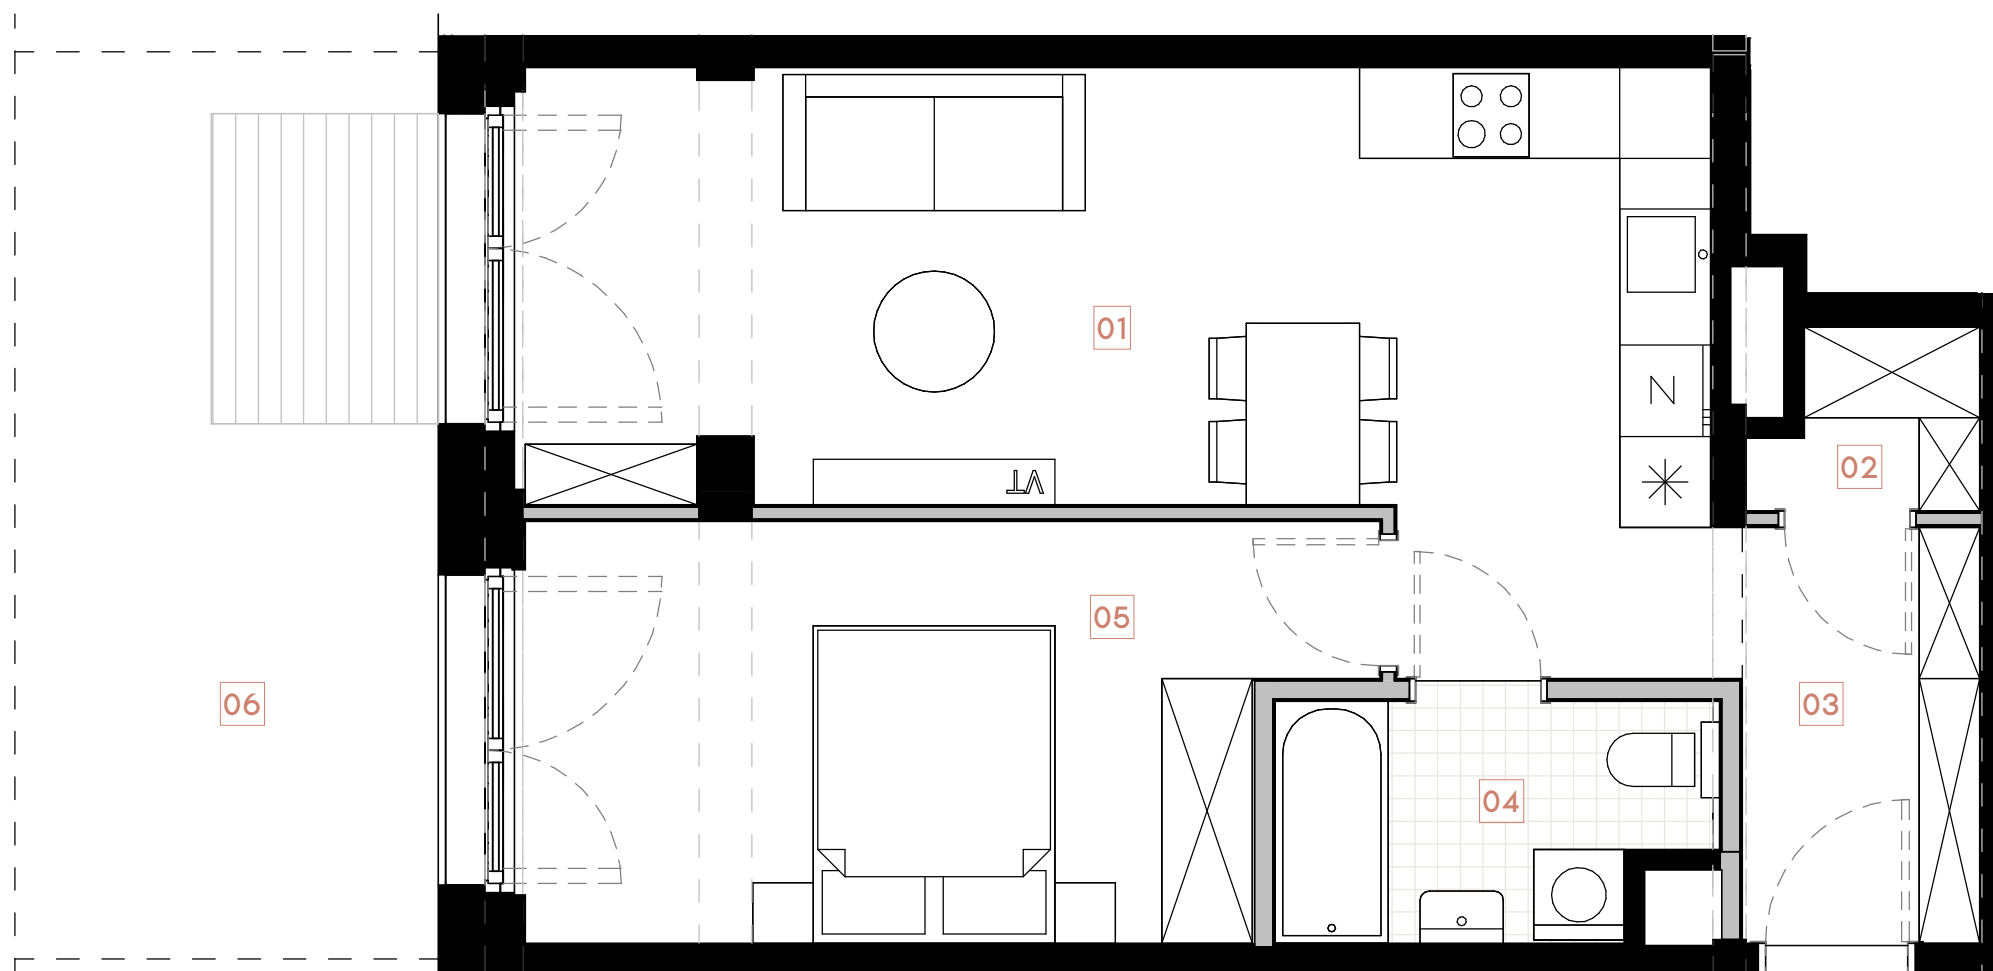


RZUT LOKALU 38

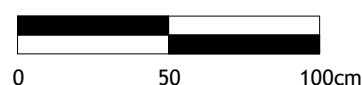

	Lokalne obniżenie (belka konstrukcyjna)
	Ściany działowe, rozbiieralne

BIURO SPRZEDAŻY: ul. Narutowicza 1, 33-100 Tarnów

KONTAKT: sprzedaz@browarytarnowskie.pl

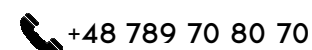

Uwagi:

Powierzchnia użytkowa pomieszczeń podana jest zgodnie z rozporządzeniem Ministra Rozwoju w sprawie szczegółowego zakresu i formy projektu budowlanego z dnia 11 września 2020r. (Dz. U. z 2020r. poz. 1609) oraz zgodnie z PN-ISO 9836:2022-07. Wymiary i powierzchnie lokali w dalszym etapie projektowania mogą ulec nieznacznym zmianom. Podane wymiary są wymiarami w świetle pionowych przegród (ścian) w stanie surowym. Urządzenia elektryczne (nie dotyczy grzejników), sanitarne, meble i drzwi wewnętrzne nie stanowią wyposażenia lokali, a ich rozmieszczenie jest przykładowe. Przedstawione plany mają charakter wyłącznie informacyjny i nie stanowią oferty w rozumieniu Kodeksu Cywilnego. Projekt chroniony prawem autorskim.

Nr	Pomieszczenie	Metraż
01	Pok. dzienny / aneks kuch.	25,38m ²
02	Garderoba	1,61m ²
03	Hol	4,34m ²
04	Łazienka	4,31m ²
05	Sypialnia	14,55m ²
Powierzchnia użytkowa		50,19m ²
06	Ogródek lok.	17,30m ²