




WIZUALIZACJA PROJEKTU



BUDYNEK B1.3 | RZUT PARTERU

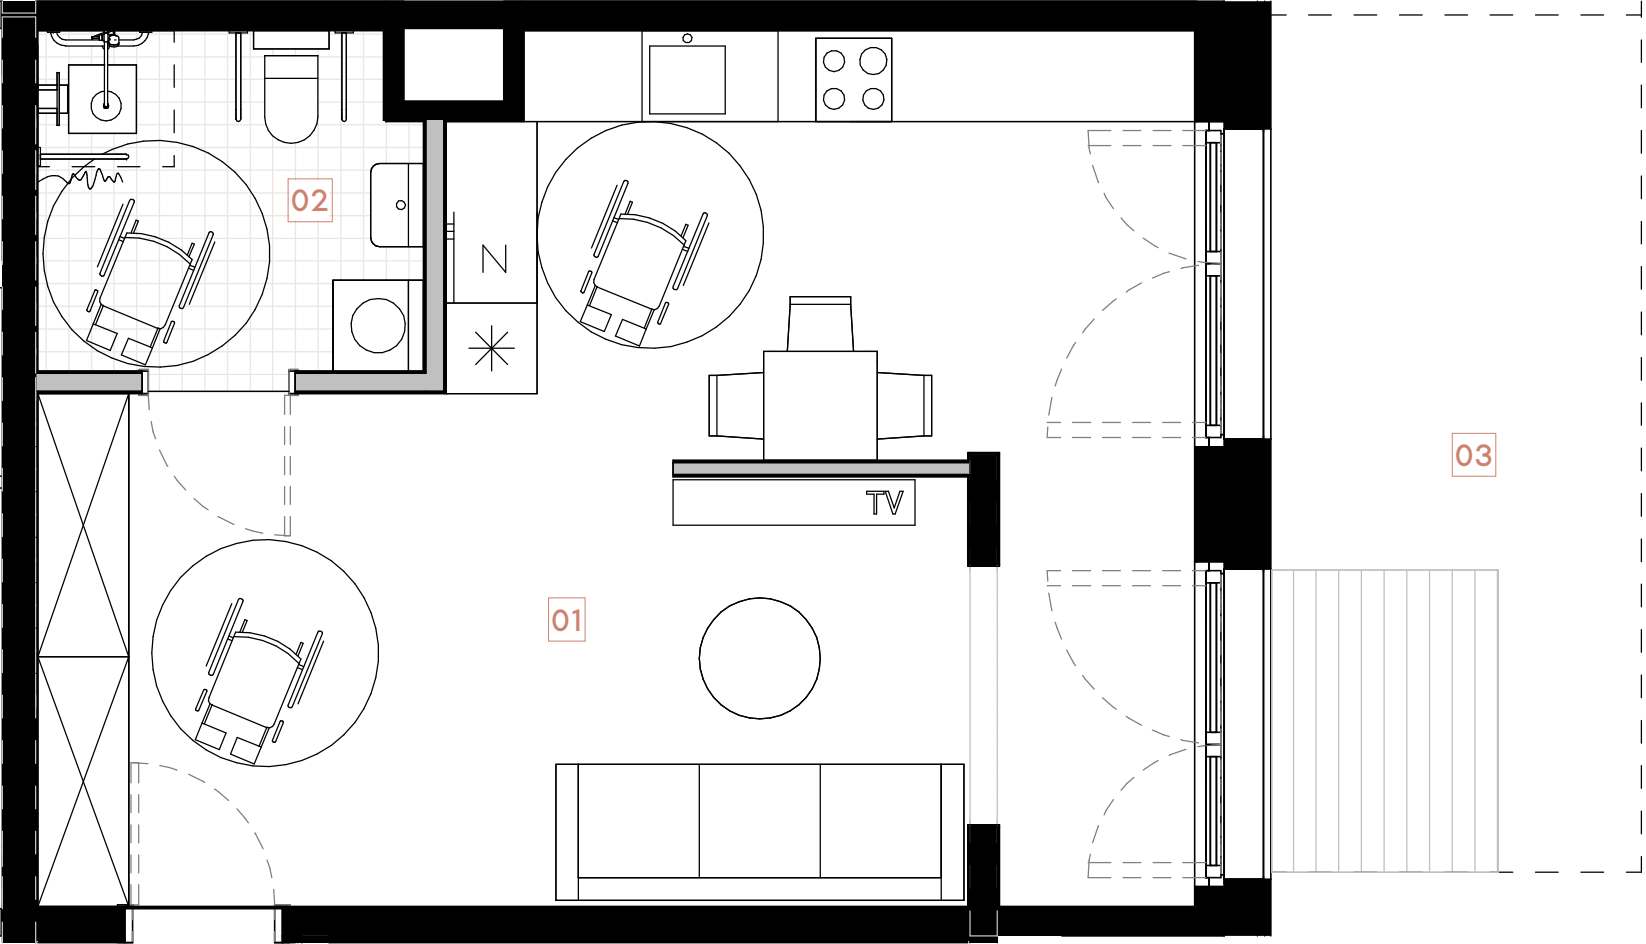

RZUT LOKALU 39

BIURO SPRZEDAŻY: ul. Narutowicza 1, 33-100 Tarnów      KONTAKT:  [sprzedaz@browarytarnowskie.pl](mailto:sprzedaz@browarytarnowskie.pl)       +48 789 70 80 70

Uwagi:  
Powierzchnia użytkowa pomieszczeń podana jest zgodnie z rozporządzeniem Ministra Rozwoju w sprawie szczegółowego zakresu i formy projektu budowlanego z dnia 11 września 2020r. (Dz. U. z 2020r. poz. 1609) oraz zgodnie z PN-ISO 9836:2022-07. Wymiary i powierzchnie lokali w dalszym etapie projektowania mogą ulec nieznacznym zmianom. Podane wymiary są wymiarami w świetle pionowych przegród (ścian) w stanie surowym. Urządzenia elektryczne (nie dotyczy grzejników), sanitarne, meble i drzwi wewnętrzne nie stanowią wyposażenia lokali, a ich rozmieszczenie jest przykładowe. Przedstawione plany mają charakter wyłącznie informacyjny i nie stanowią oferty w rozumieniu Kodeksu Cywilnego. Projekt chroniony prawem autorskim.

| Nr                    | Pomieszczenie              | Metraż              |
|-----------------------|----------------------------|---------------------|
| 01                    | Pok. dzienny / aneks kuch. | 37,02m <sup>2</sup> |
| 02                    | Łazienka                   | 5,58m <sup>2</sup>  |
| Powierzchnia użytkowa |                            | 42,60m <sup>2</sup> |
| 03                    | Ogródek lok.               | 13,89m <sup>2</sup> |