





WIZUALIZACJA PROJEKTU

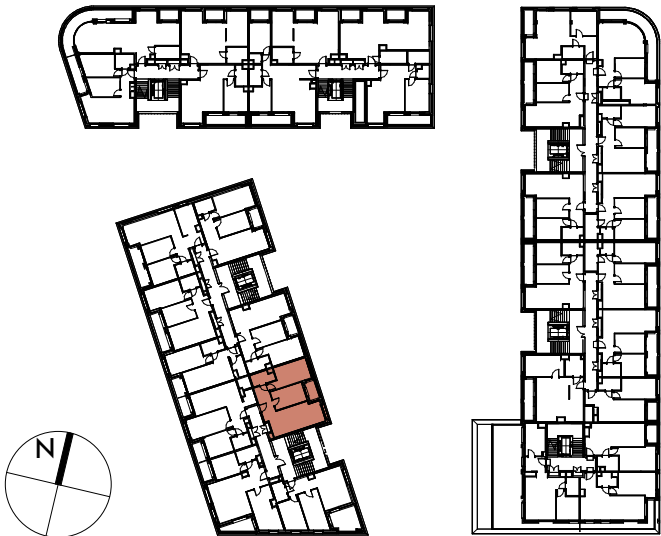

BUDYNEK B1.3 | RZUT PIĘTRA 04

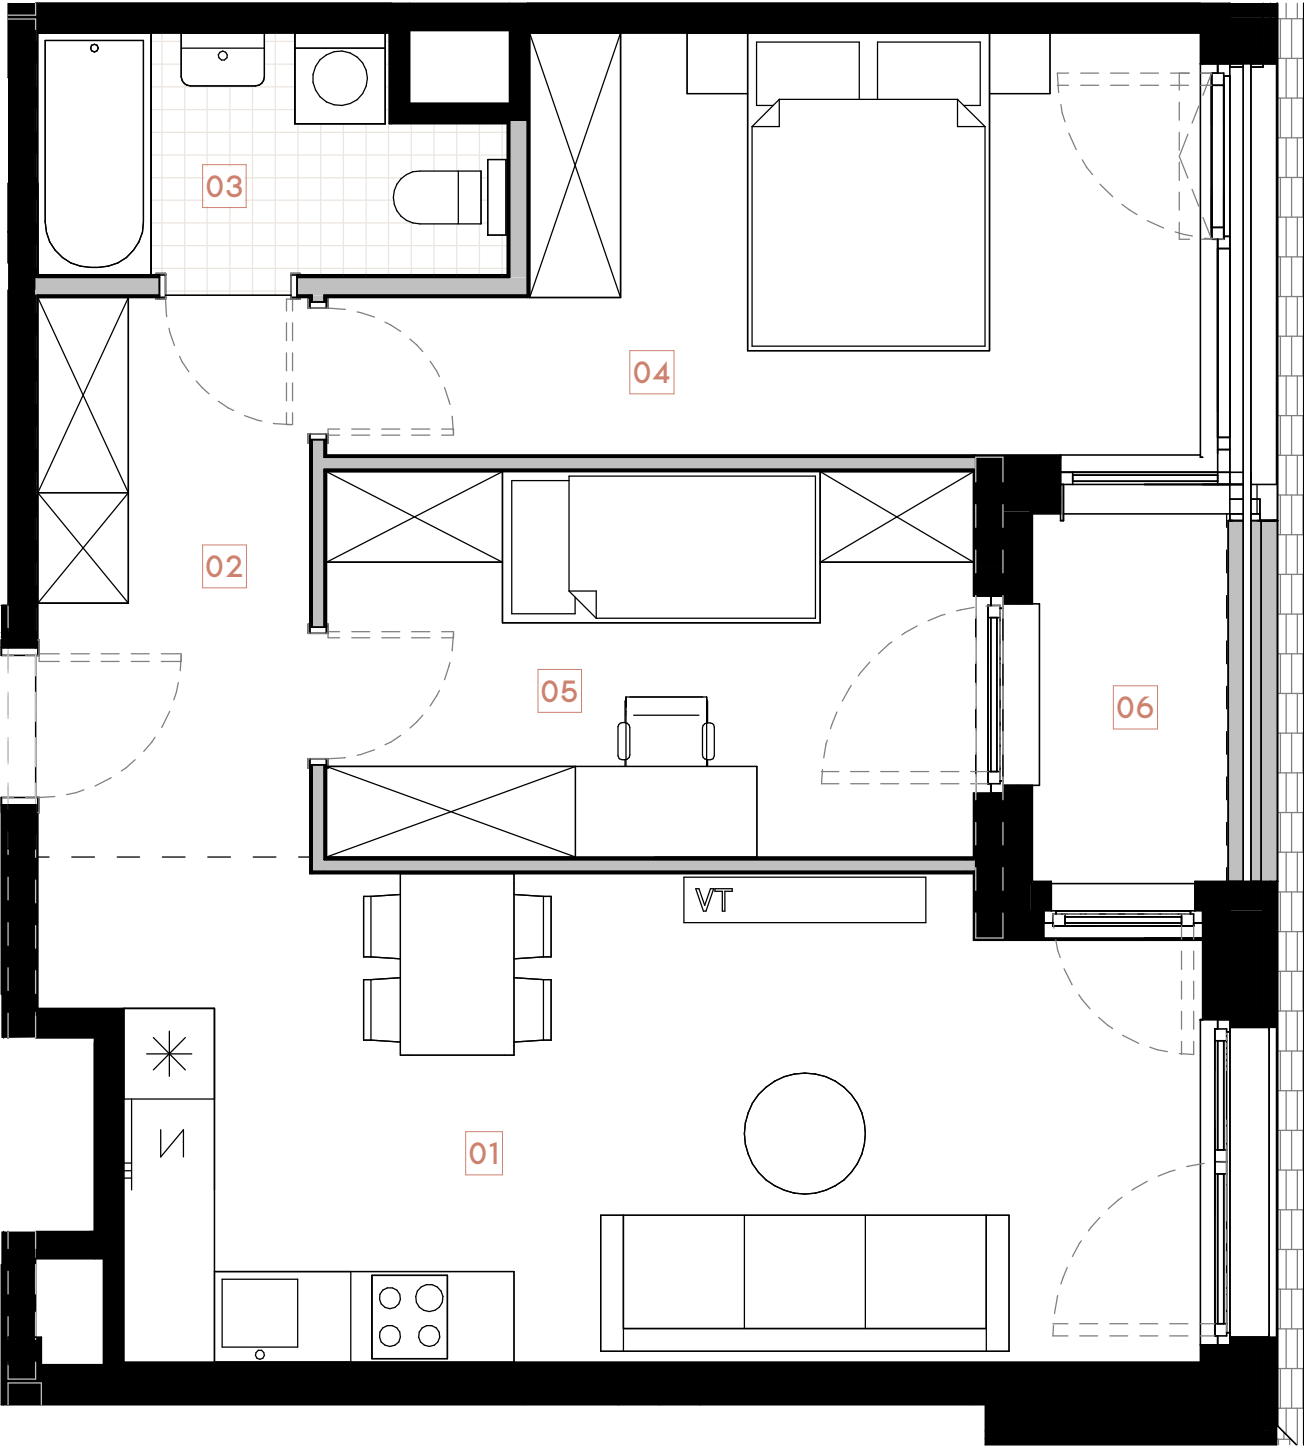

RZUT LOKALU 55



BIURO SPRZEDAŻY:    ul. Narutowicza 1, 33-100 Tarnów

KONTAKT:     [sprzedaz@browarytarnowskie.pl](mailto:sprzedaz@browarytarnowskie.pl)     +48 789 70 80 70

Uwagi:  
Powierzchnia użytkowa pomieszczeń podana jest zgodnie z rozporządzeniem Ministra Rozwoju w sprawie szczegółowego zakresu i formy projektu budowlanego z dnia 11 września 2020r. (Dz. U. z 2020r. poz. 1609) oraz zgodnie z PN-ISO 9836:2022-07. Wymiary i powierzchnie lokali w dalszym etapie projektowania mogą ulec nieznacznym zmianom. Podane wymiary są wymiarami w świetle pionowych przegród (ścian) w stanie surowym. Urządzenia elektryczne (nie dotyczy grzejników), sanitarne, meble i drzwi wewnętrzne nie stanowią wyposażenia lokali, a ich rozmieszczenie jest przykładowe. Przedstawione plany mają charakter wyłącznie informacyjny i nie stanowią oferty w rozumieniu Kodeksu Cywilnego. Projekt chroniony prawem autorskim.

| Nr | Pomieszczenie              | Metraż              |
|----|----------------------------|---------------------|
| 01 | Pok. dzienny / aneks kuch. | 23,04m <sup>2</sup> |
| 02 | Hol                        | 6,66m <sup>2</sup>  |
| 03 | Łazienka                   | 4,50m <sup>2</sup>  |
| 04 | Sypialnia                  | 13,77m <sup>2</sup> |
| 05 | Sypialnia                  | 10,91m <sup>2</sup> |

Powierzchnia użytkowa

58,88m<sup>2</sup>

06 Loggia

3,12m<sup>2</sup>