




2 POKOJE

38,97 m²


TARAS



WIZUALIZACJA PROJEKTU

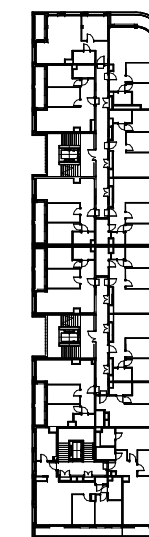

BUDYNEK B1.3 | RZUT PIĘTRA 06

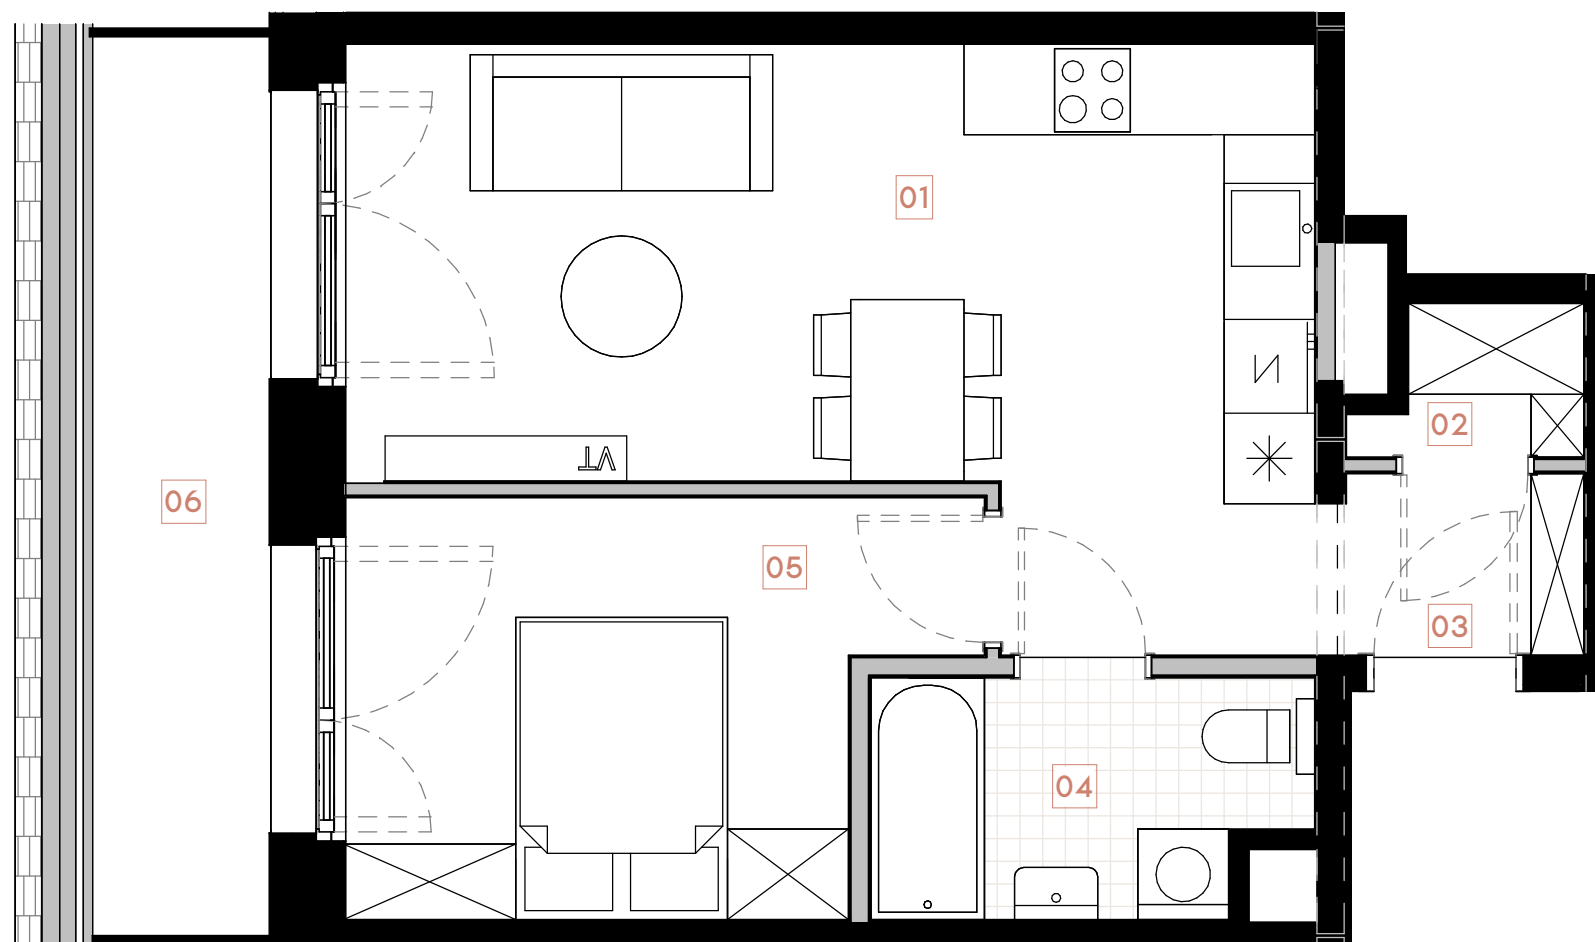

RZUT LOKALU 62



Ściany działowe, rozbieralne

 +48 789 70 80 70

Powierzchnia użytkowa pomieszczeń podana jest zgodnie z rozporządzeniem Ministra Rozwoju w sprawie szczegółowego zakresu i formy projektu budowlanego z dnia 11 września 2020r. (Dz. U. z 2020r. poz. 1609) oraz zgodnie z PN-ISO 9836:2022-07. Wymiary i powierzchnie lokali w dalszym etapie projektowania mogą ulec nieznacznym zmianom. Podane wymiary są wymiarami w świetle pionowych przegród (ścian) w stanie surowym. Urządzenia elektryczne (nie dotyczy grzejników), sanitarne, meble i drzwi wewnętrzne nie stanowią wyposażenia lokali, a ich rozmieszczenie jest przykładowe. Przedstawione plany mają charakter wyłącznie informacyjny i nie stanowią oferty w rozumieniu Kodeksu Cywilnego. Projekt chroniony prawem autorskim.

Nr	Pomieszczenie	Metraż
01	Pok. dzienny / aneks kuch.	21,20m ²
02	Garderoba	1,18m ²
03	Hol	1,94m ²
04	Łazienka	4,35m ²
05	Sypialnia	10,30m ²

Powierzchnia użytkowa	38,97m²
06 Taras	7,38m²